






Plan de déviation pendant la période des travaux de la Trémie Claude Bernard

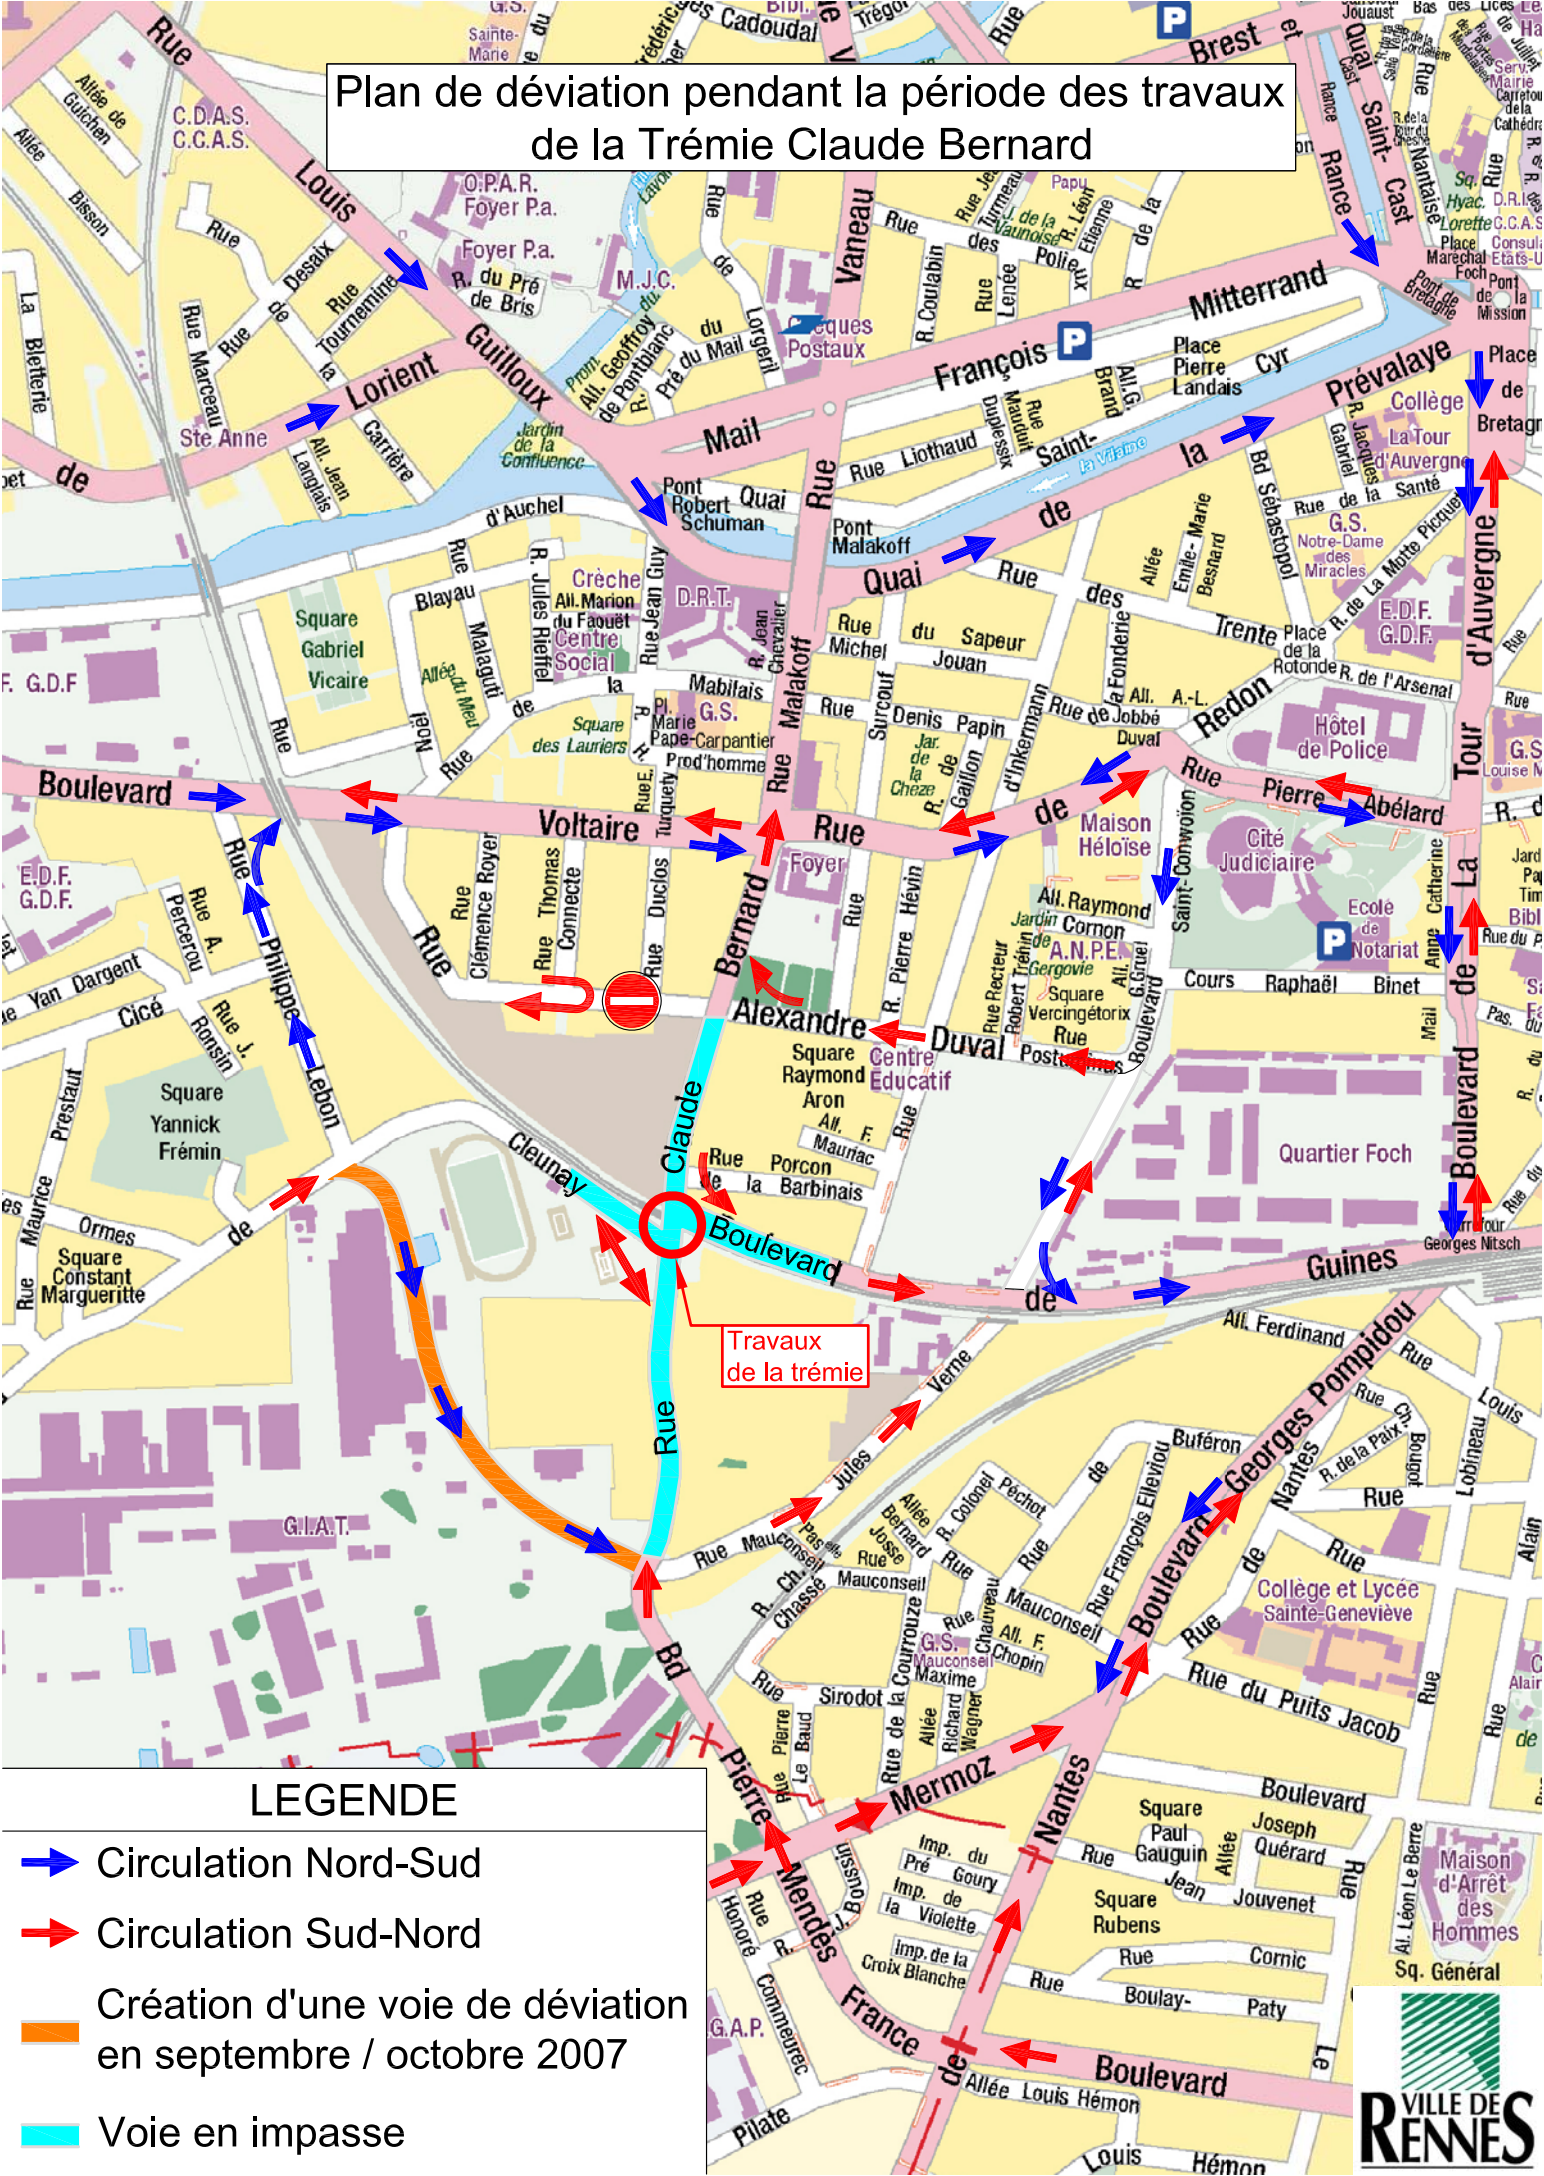

Travaux de la trémie

LEGENDE

-  Circulation Nord-Sud
-  Circulation Sud-Nord
-  Création d'une voie de déviation en septembre / octobre 2007
-  Voie en impasse